


GRONINGEN | Laan van de Vrijheid 6

€ 16.500 p.j. / op aanvraag

Kenmerken en specificaties

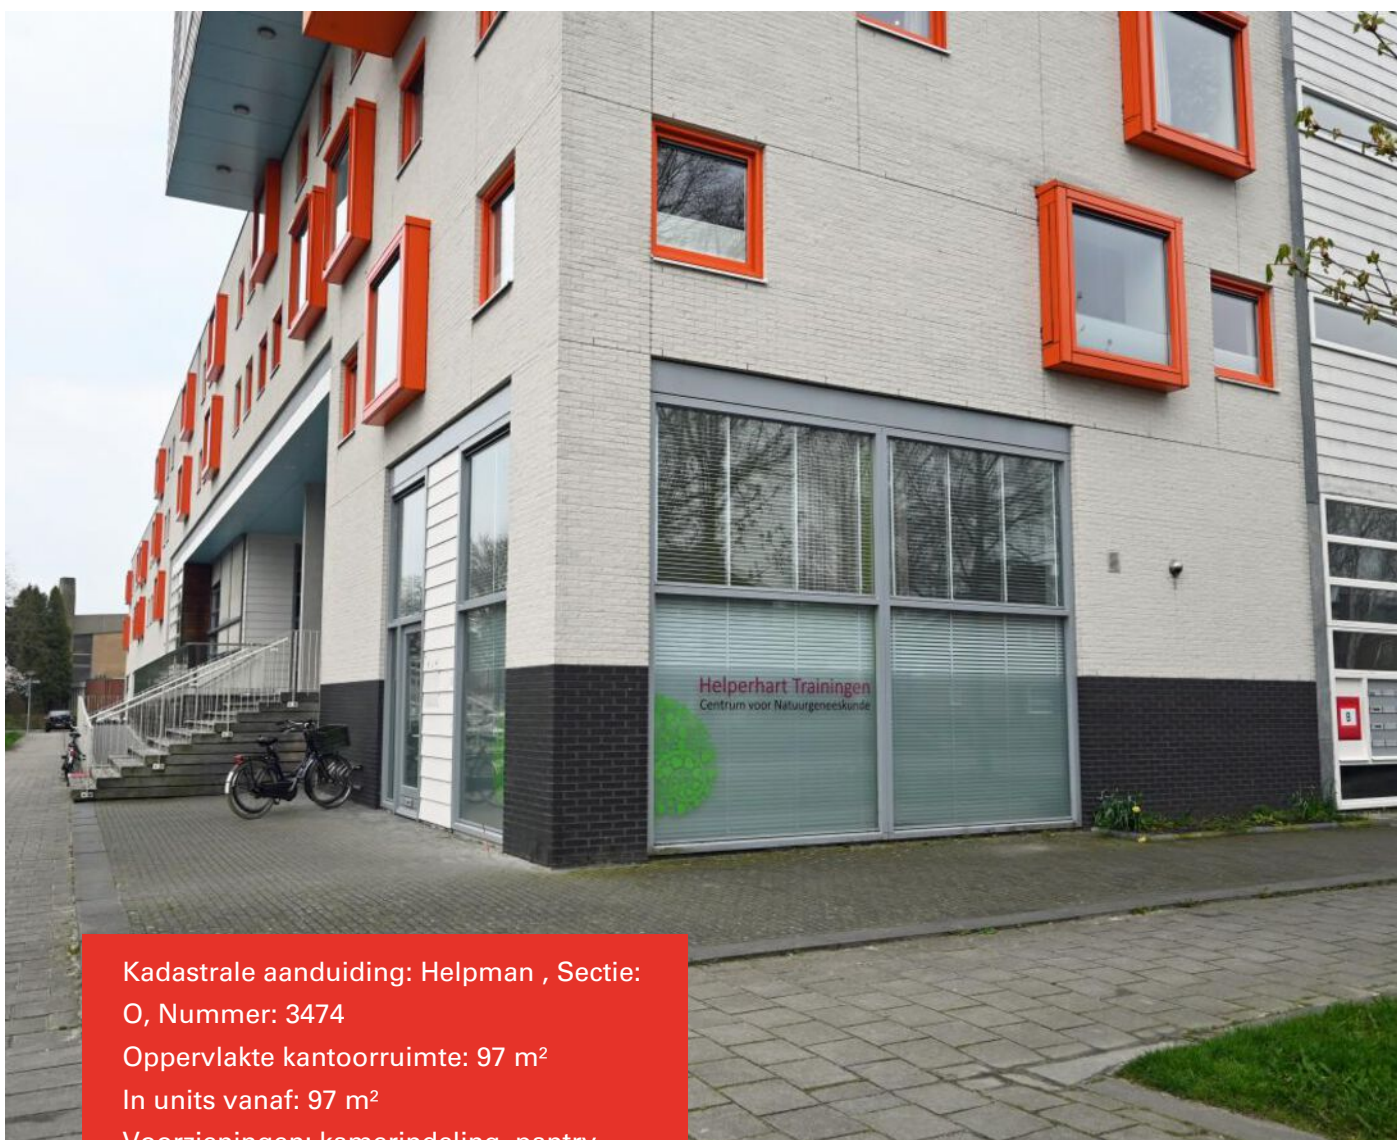

Kadastrale aanduiding: Helpman , Sectie:

O, Nummer: 3474

Oppervlakte kantoorruimte: 97 m²

In units vanaf: 97 m²

Voorzieningen: kamerindeling, pantry,
toilet, verwarming

Verdiepingen: 1

Bouwjaar: 2008



Kantoorruimte te huur/ te koop aan de Laan van de Vrijheid te Groningen.

Deze nette, op een hoek gelegen kantoorruimte bestaat uit drie kantoren en een algemene ruimte. Daarnaast is de ruimte voorzien van berging/ archiefruimte, toilet en een pantry. Het geheel heeft een oppervlakte van ca. 97 m².

De kantoren, die in oppervlakte verschillen tussen 11 m² en 20 m², zijn afzonderlijk afsluitbaar. Door de hoge plafonds en de grote raampartijen is er veel lichtinval.

Bestemming: Dienstverlening.


Huurprijs: € 16.500,- per jaar excl. btw.

Koopprijs op aanvraag:







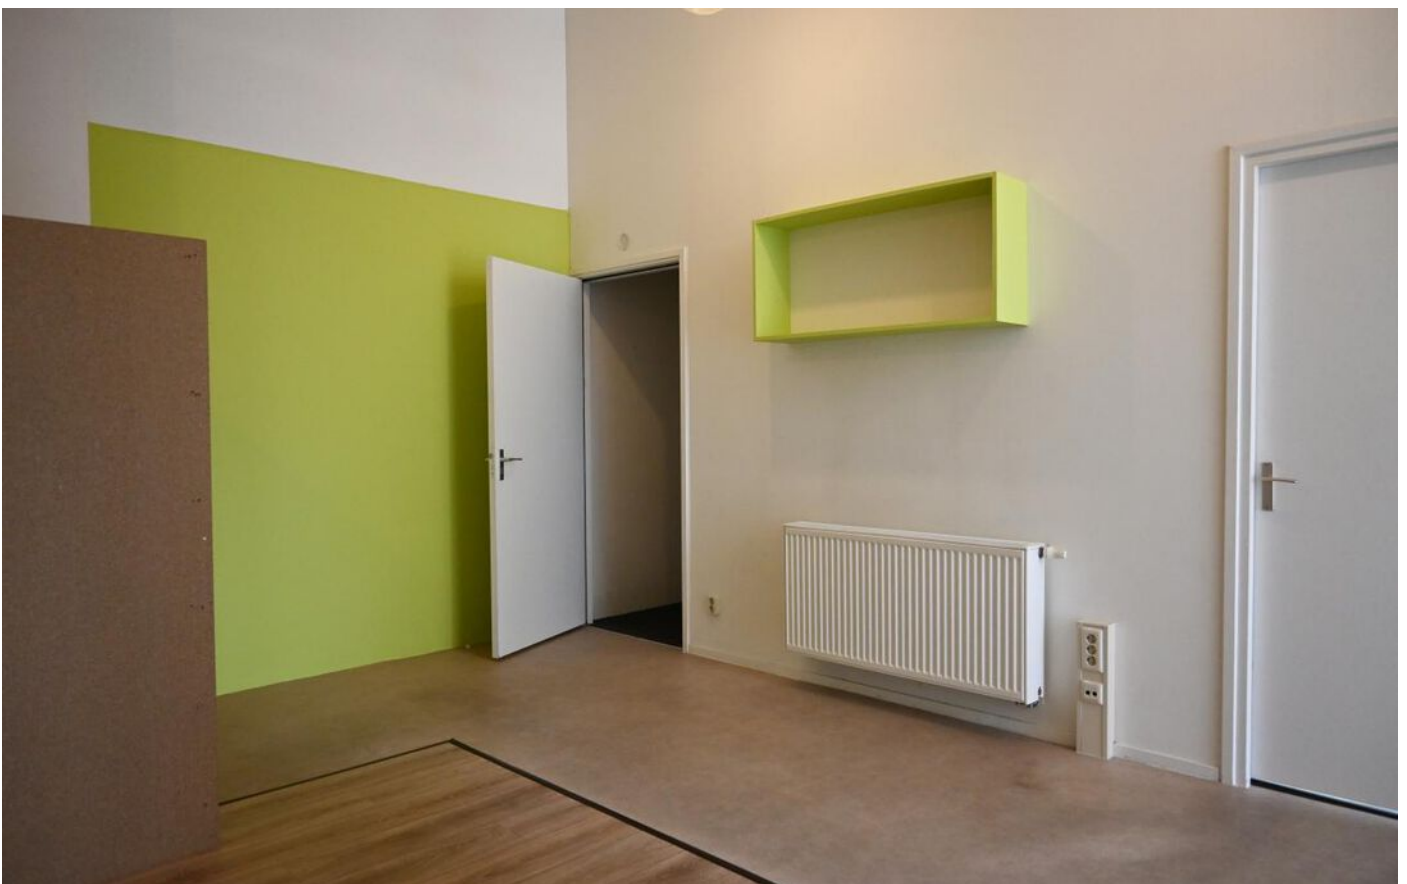











Plattegrond

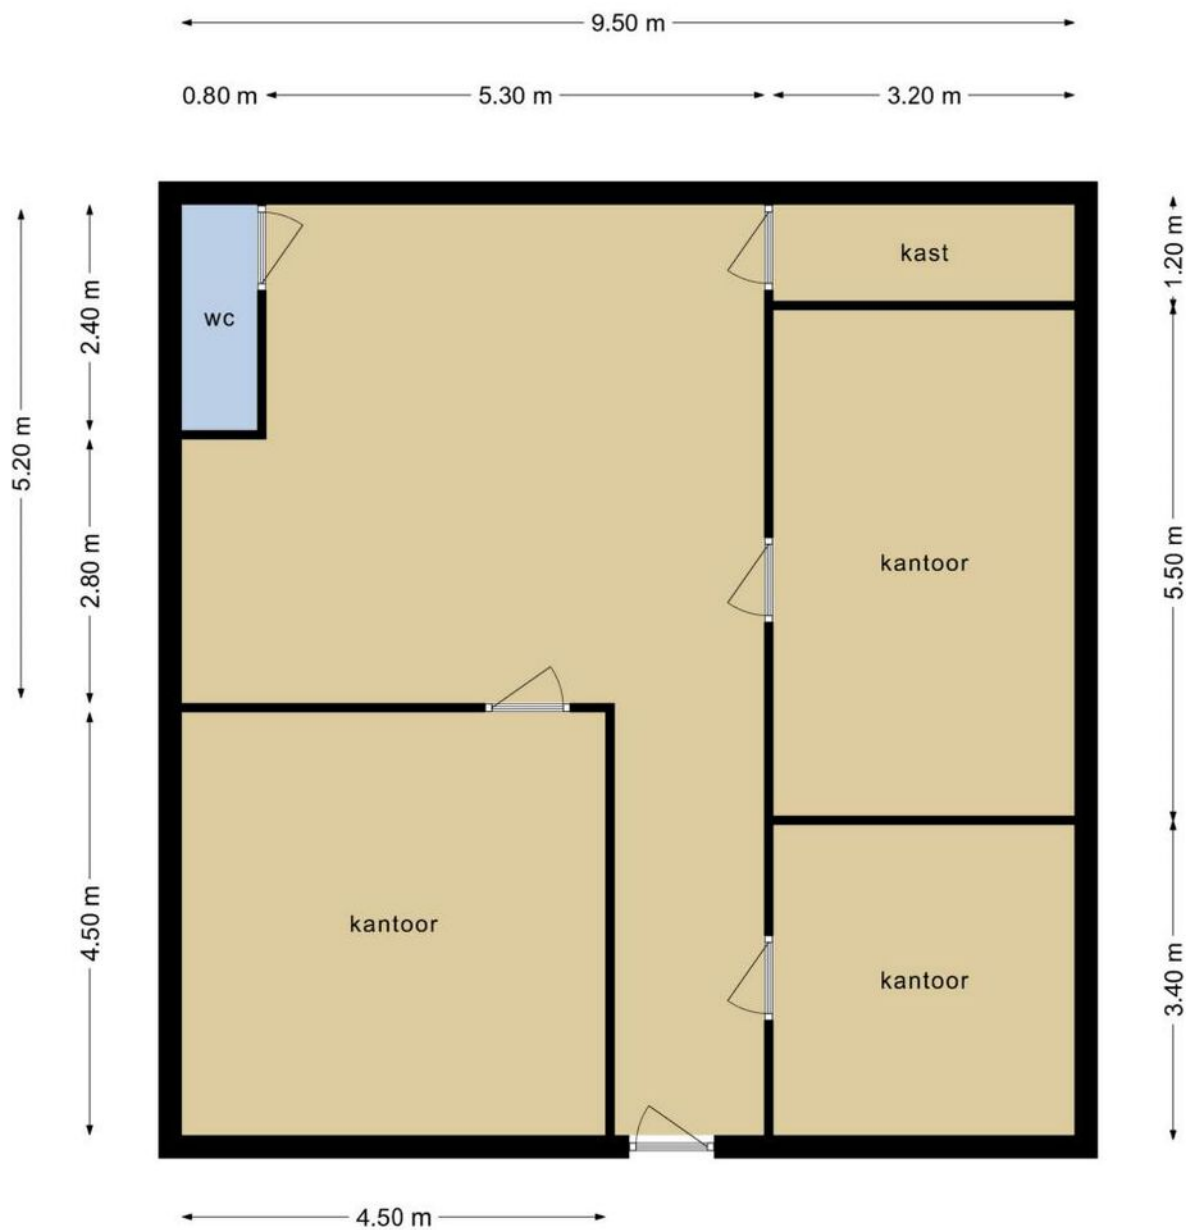

Deze plattegronden zijn opgemaakt voor indicatieve doeleinden.
Hieraan kunnen geen rechten worden ontleend.

Locatie op de kaart

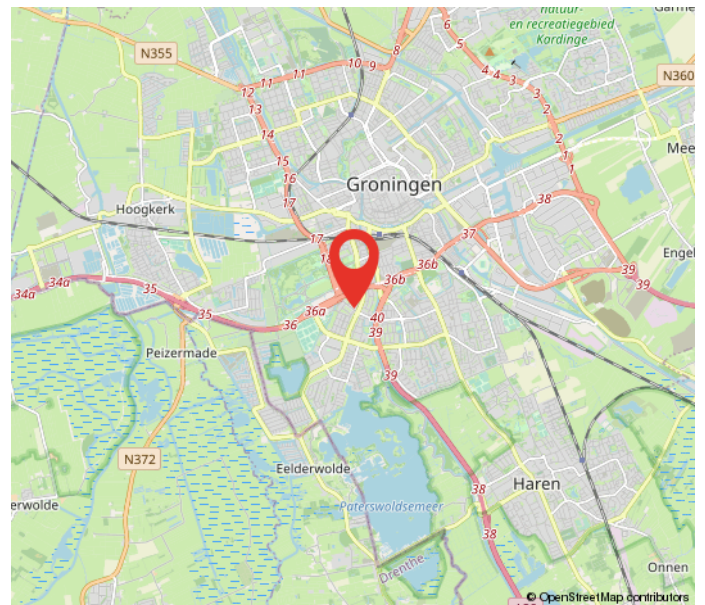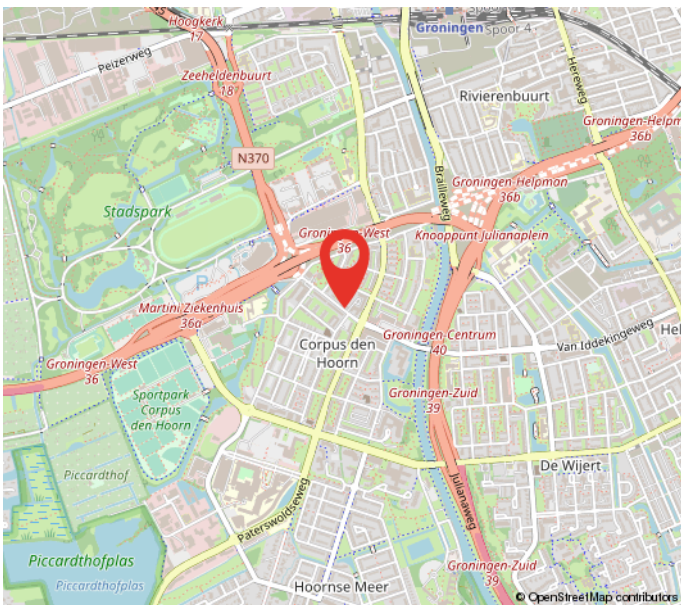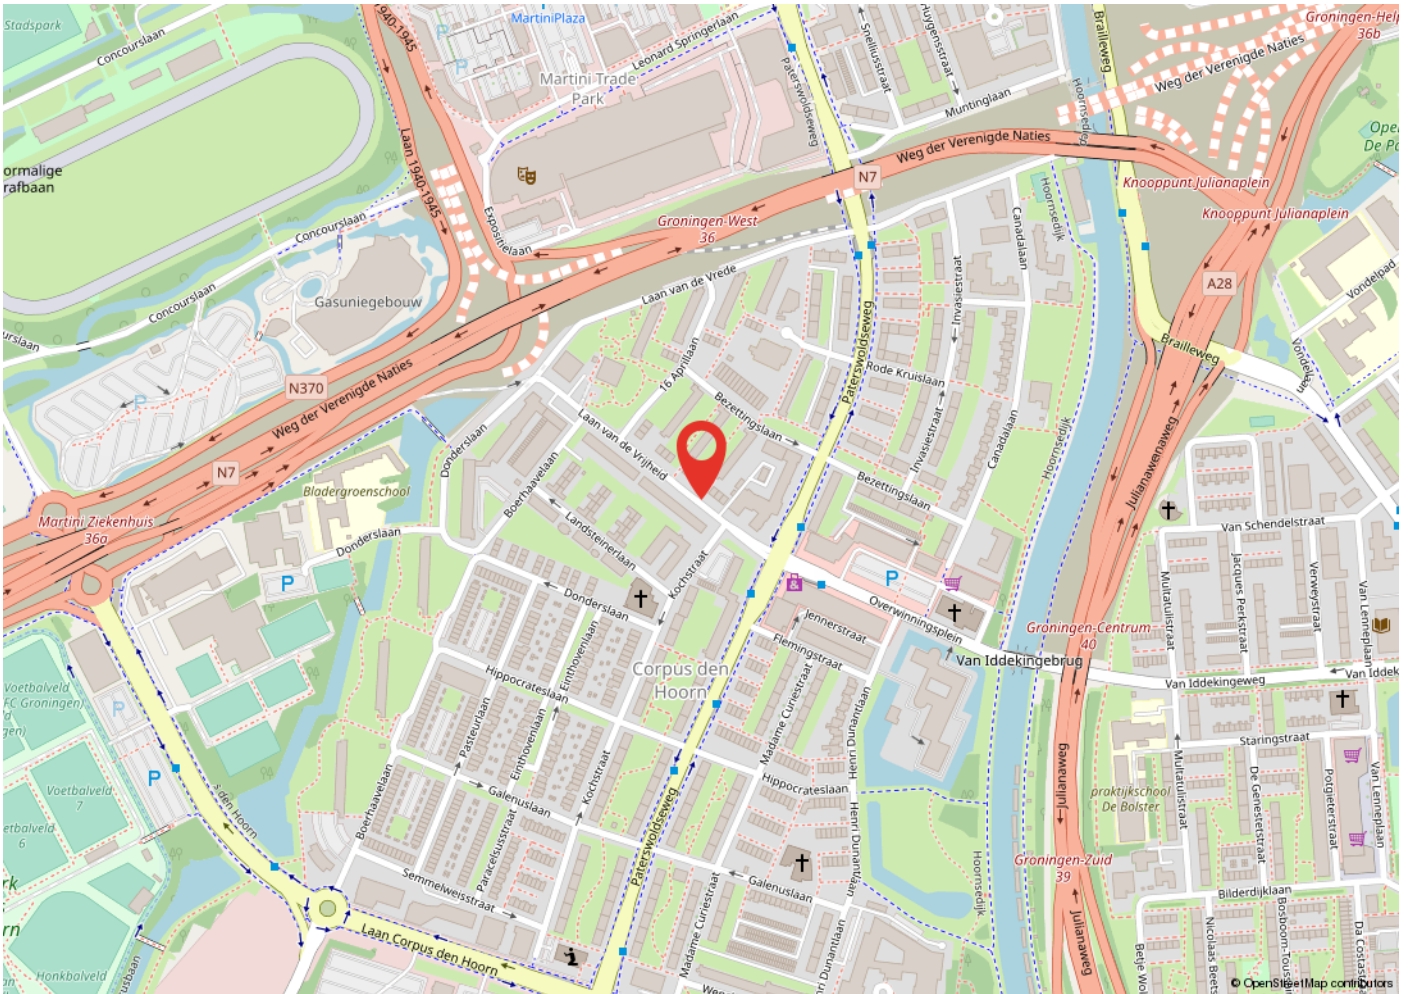


Kadastrale kaart

Kadastrale kaart

Uw referentie: laan vd vrijheid 6 g



12345	Deze kaart is noordgericht	Schaal 1: 2000	
25	Perceelnummer	Kadastrale gemeente Helpman	
—	Vastgestelde kadastrale grens	Sectie O	<p>Aan dit uittreksel kunnen geen betrouwbare maten worden ontleend. De Dienst voor het kadaster en de openbare registers behoudt zich de intellectuele eigendomsrechten voor, waaronder het auteursrecht en het databankenrecht.</p>
—	Voorlopige kadastrale grens	Perceel 3472	
—	Administratieve kadastrale grens		
—	Bebouwing		

Voor een eensluidend uittreksel, geleverd op 14 maart 2023
De bewaarder van het kadaster en de openbare registers

Heeft u interesse?



Berglaan 14
9203 EG
Drachten
Tel. 0512-541400
info@dijkstrabedrijfsmakelaardij.nl
www.dijkstrabedrijfsmakelaardij.nl

Harlingerstraatweg 2
8916 BB
Leeuwarden
Tel. 058-2123345
info@dijkstrabedrijfsmakelaardij.nl
www.dijkstrabedrijfsmakelaardij.nl

Deze informatie is geheel vrijblijvend, met zorg samengesteld en niet meer dan een uitnodiging tot het doen van een voorstel. Ten aanzien van de juistheid van deze informatie kunnen geen rechten worden ontleend.