



DRACHTEN | Raadhuisplein 65

€ 1.630 p.m.

Kenmerken en specificaties



Kadastrale aanduiding: Drachten, Sectie:
C, Nummer: 8278
Oppervlakte kantoorruimte: 242 m²
Voorzieningen: kamerindeling, pantry,
systeemplafond, te openen ramen, toilet,
verwarming, airco, mechanische
ventilatie
Verdiepingen: 1
Bouwjaar: 1965



Kantoorruimte met uitzicht op de Zuiderbuurt en entree aan het Raadhuisplein in het centrum van Drachten te huur!

Aan het Raadhuisplein in Drachten gelegen kantoorruimte met een oppervlakte van ca 242 m². Naast een algemene kantoorruimte van ca 130 m² is het geheel opgedeeld in meerdere aparte kantoor/spreekruimtes en een eigen pantry en toilet. Het kantoor is gelegen op de eerste verdieping.

De ingang bevindt zich aan het Raadhuisplein, waar tevens een toegang is tot een ruime parkeergarage. Naast de entree aan de zijde van het Raadhuisplein is er vanuit de kantoorruimte uitzicht op de drukbezochte Zuiderbuurt.


Andere bedrijven die o.a. in dit object zijn gevestigd zijn:


- Tempo Team
- Corina Lasher (zangcoach)
- Brownies en Downies
- Ziengs

Bestemming:

Enkelbestemming Centrum;
Detailhandel en dienstverlening;
bedrijfsactiviteiten, die zijn genoemd in bijlage 1 (Staat van Bedrijfsactiviteiten) onder de categorieën 1 en 2;
horecabedrijven categorie 1;
kantoordeleinden;
maatschappelijke voorzieningen;
ontspanning en vermaak;

Huurprijs: € 1.630,-- per maand excl. btw.
Servicekosten t.b.v. nutsvoorzieningen in nader overleg en afhankelijk van het type gebruik

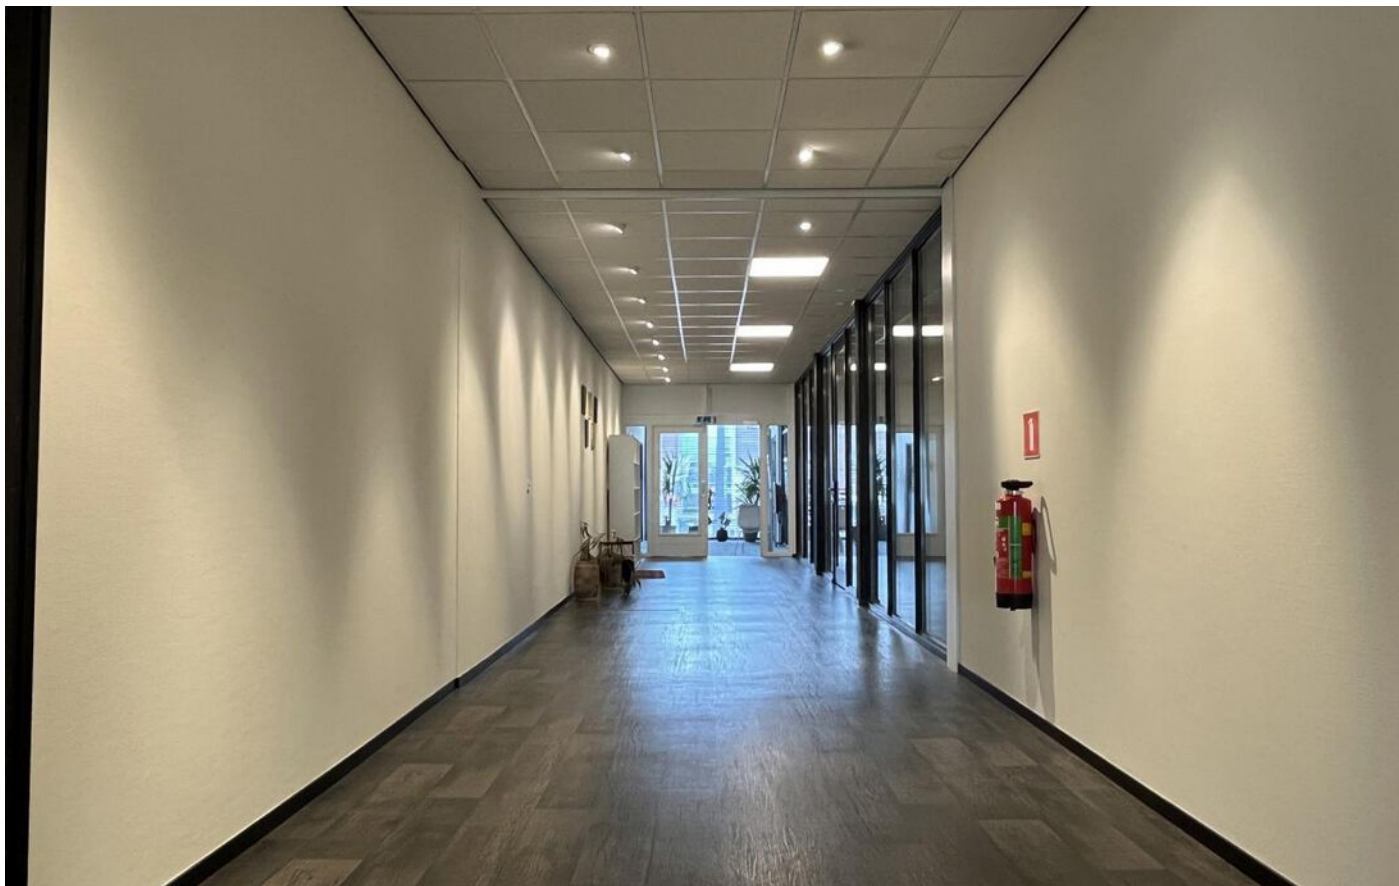


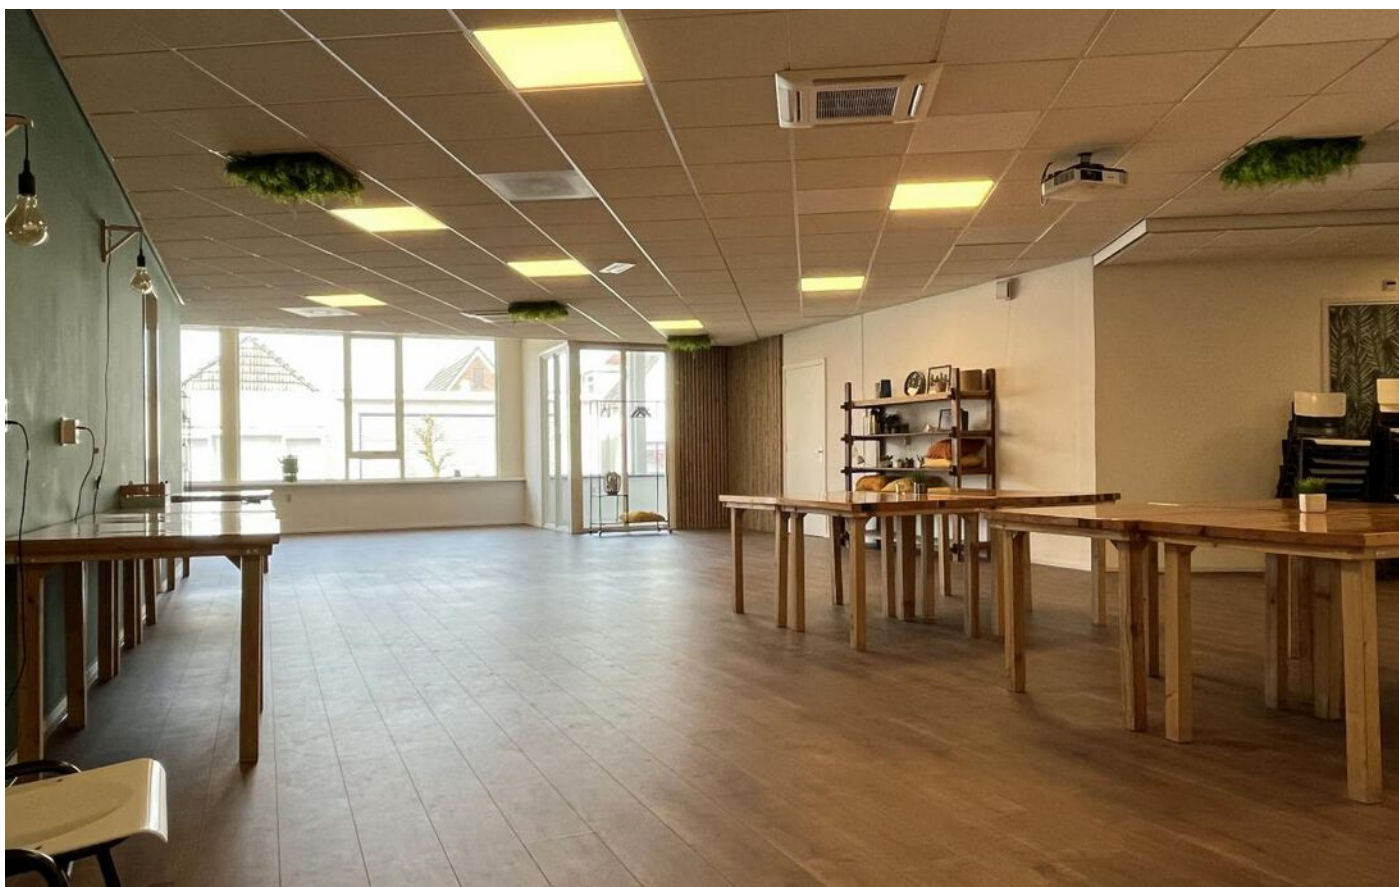








Plattegrond

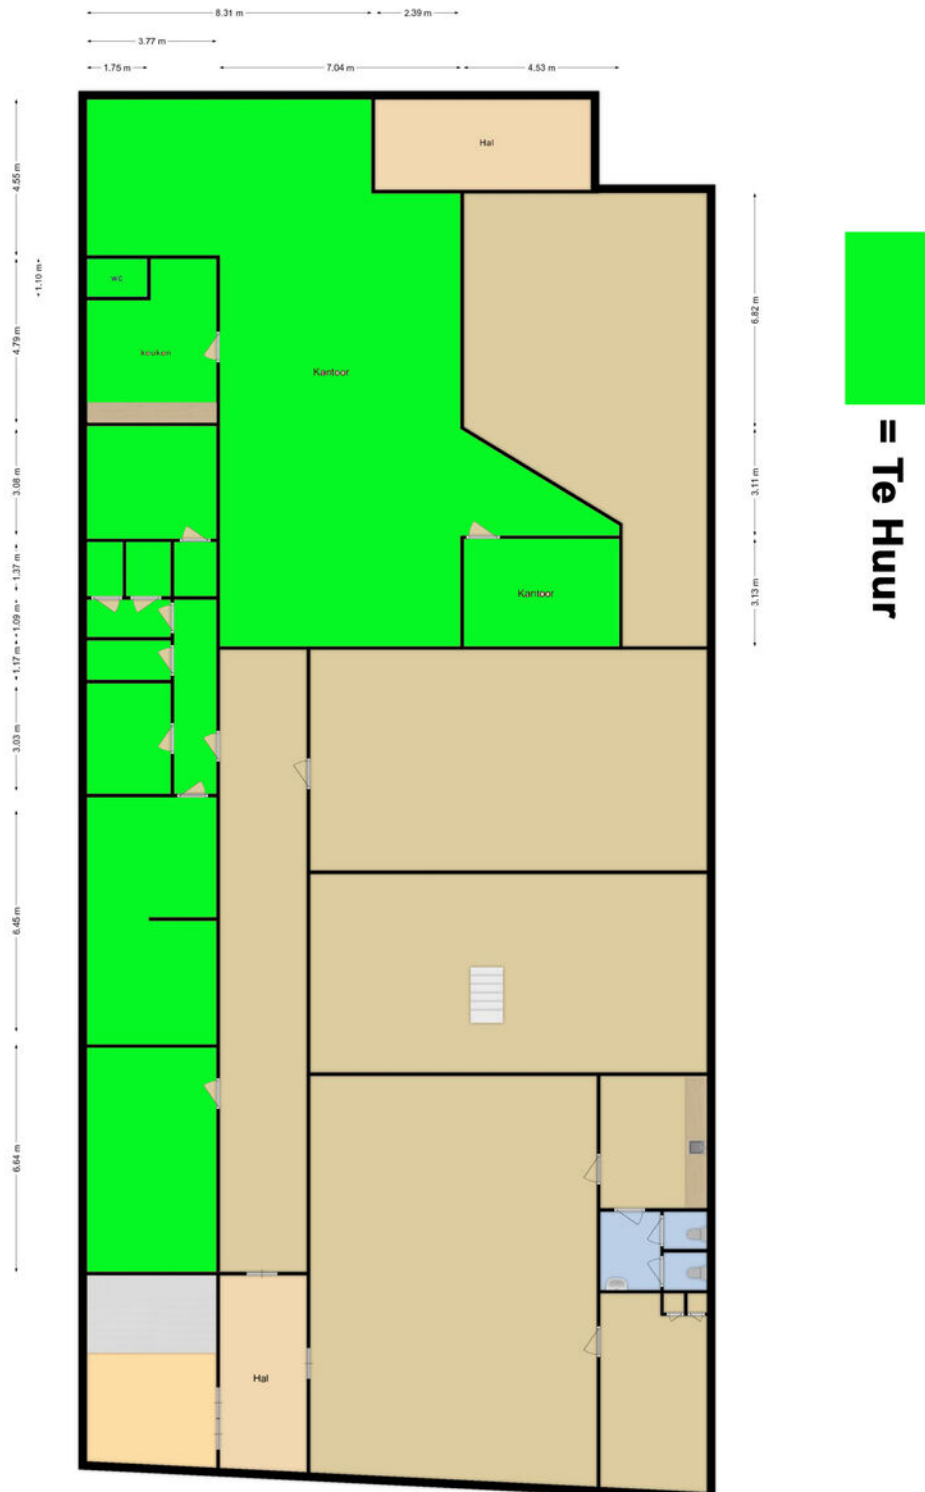

Locatie op de kaart

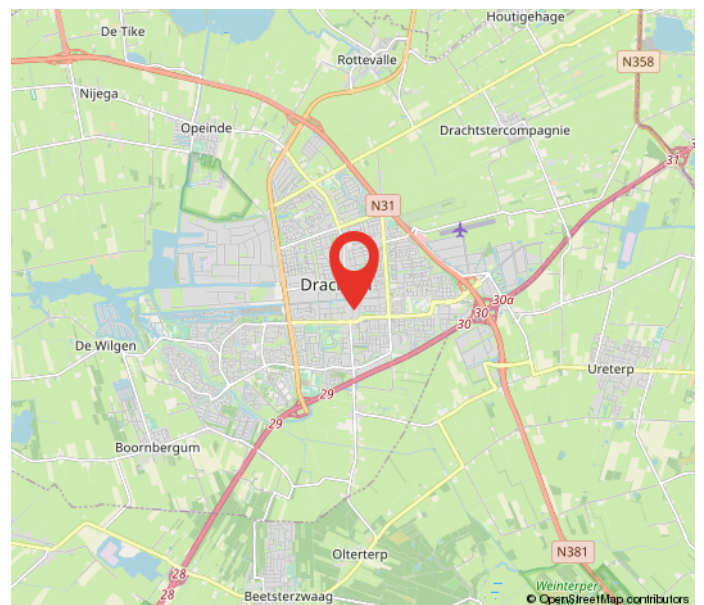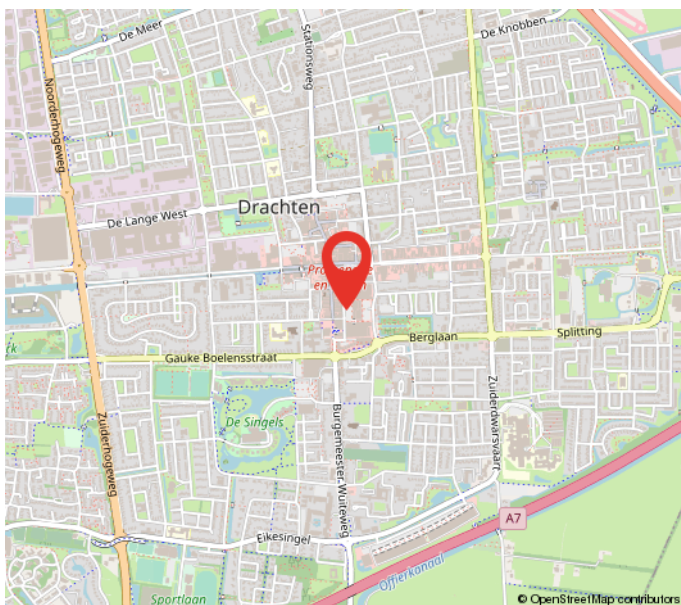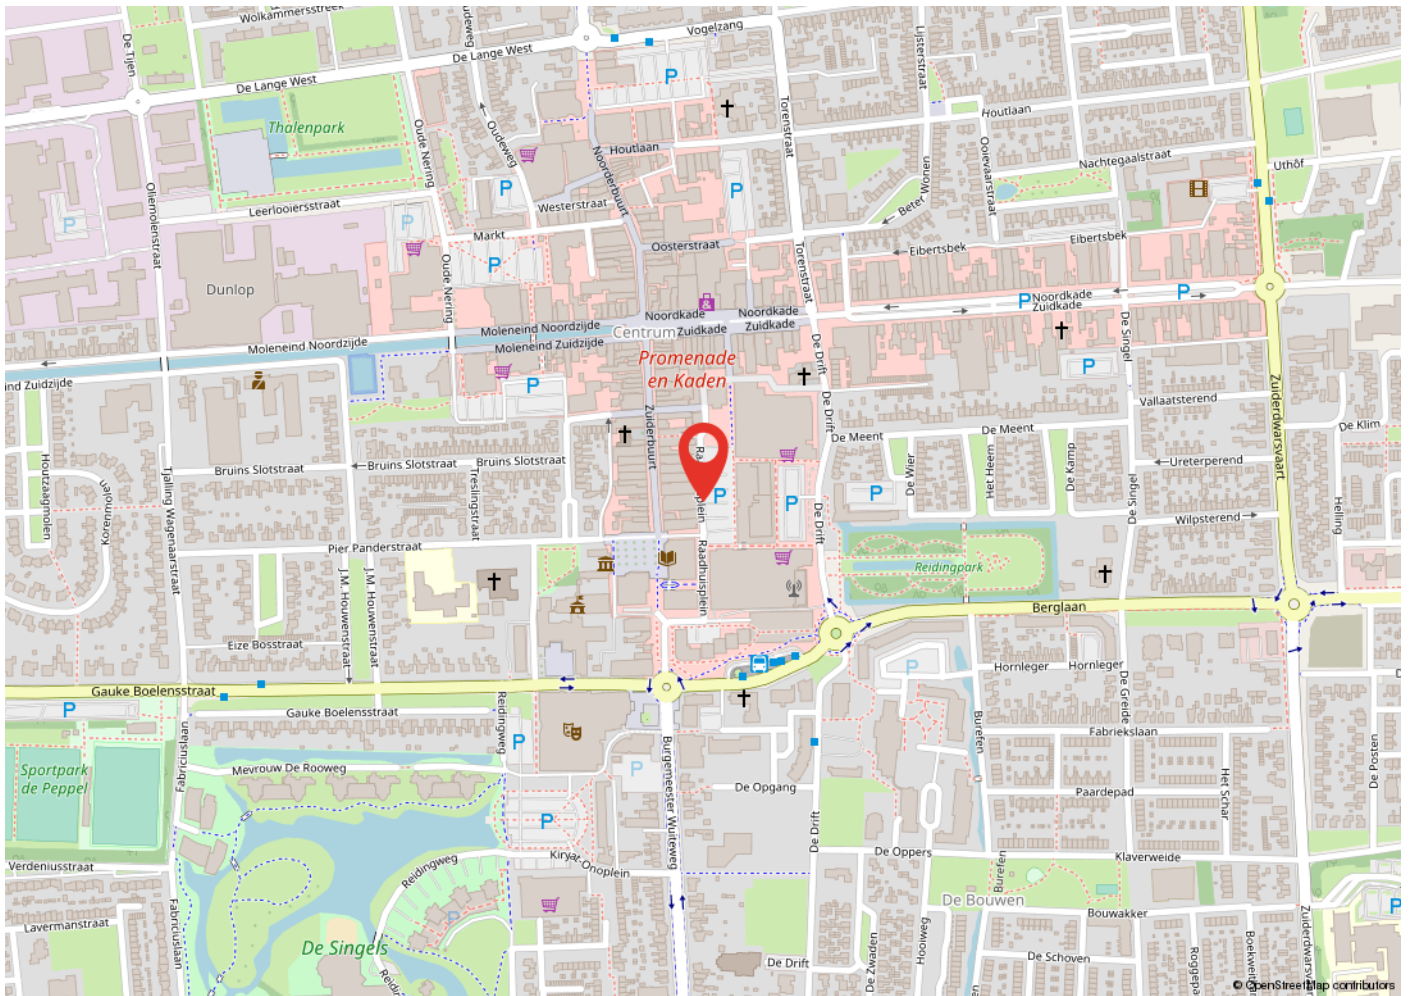


Kadastrale kaart

Kadastrale kaart

Uw referentie: Raadhuispl 65 dr88



12345	Deze kaart is noordgericht	Schaal 1: 500	
25	Perceelnummer	Kadastrale gemeente Drachten	
	Huisnummer	Sectie C	
—	Vastgestelde kadastrale grens	Perceel 8278	
—	Voorlopige kadastrale grens		
—	Administratieve kadastrale grens		
—	Bebouwing		

Voor een eensluidend uittreksel, geleverd op 3 mei 2023
De bewaarder van het kadaster en de openbare registers

Aan dit uittreksel kunnen geen betrouwbare maten worden ontleend.
De Dienst voor het kadaster en de openbare registers behoudt zich de intellectuele eigendomsrechten voor, waaronder het auteursrecht en het databankenrecht.

Heeft u interesse?



Berglaan 14
9203 EG
Drachten
Tel. 0512-541400
info@dijkstrabedrijfsmakelaardij.nl
www.dijkstrabedrijfsmakelaardij.nl

Harlingerstraatweg 2
8916 BB
Leeuwarden
Tel. 058-2123345
info@dijkstrabedrijfsmakelaardij.nl
www.dijkstrabedrijfsmakelaardij.nl

Deze informatie is geheel vrijblijvend, met zorg samengesteld en niet meer dan een uitnodiging tot het doen van een voorstel. Ten aanzien van de juistheid van deze informatie kunnen geen rechten worden ontleend.