



DRACHTEN | Ottolaan 12 -2

€ 825 p.m.

Kenmerken en specificaties



Kadastrale aanduiding: Drachten, Sectie:
B, Nummer: 9169
Oppervlakte bedrijfsruimte: 125 m²
In units vanaf: 125 m²
Vrije hoogte: 730 cm
Voorzieningen: betonvloer, krachtstroom,
overhead deuren
Bouwjaar: 2020



Bedrijfsunit op bedrijvenpark A7 te Drachten te huur!

Deze bedrijfsunit heeft een oppervlakte van ca. 125 m². In de unit zijn een overheaddeur (400x400) en een aparte loopdeur met raampartij aanwezig. De unit beschikt over krachtstroom, water en rioolaansluiting. Het geheel is in 2020 gebouwd en heeft een moderne uitstraling.


Ligging:

Ten noordoosten en ten zuidwesten van het klaverblad A7-N31 ligt bedrijvenpark Azeven. Uitvalswegen naar Leeuwarden, Heerenveen en Groningen liggen op steenworp afstand.

Bestemming:


bedrijfsactiviteiten, die zijn genoemd onder de categorieën 2, 3.1, 3.2 en 4.1, ter plaatse van de aanduiding "specifieke vorm van bedrijf - bedrijf van categorie 2 tot en met 4.1";

Huurprijs € 825,- per maand excl. btw.



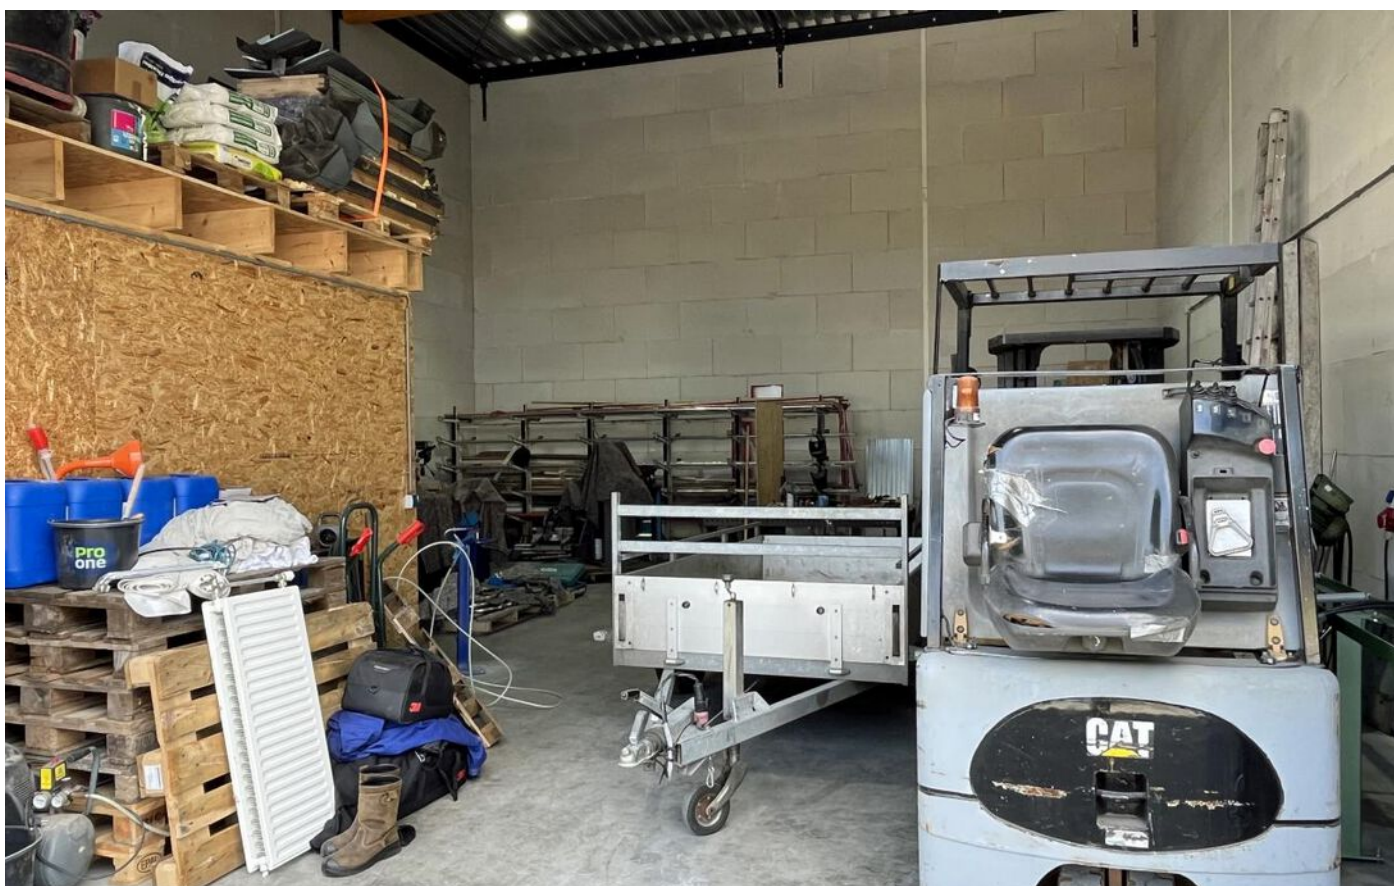




Plattegrond

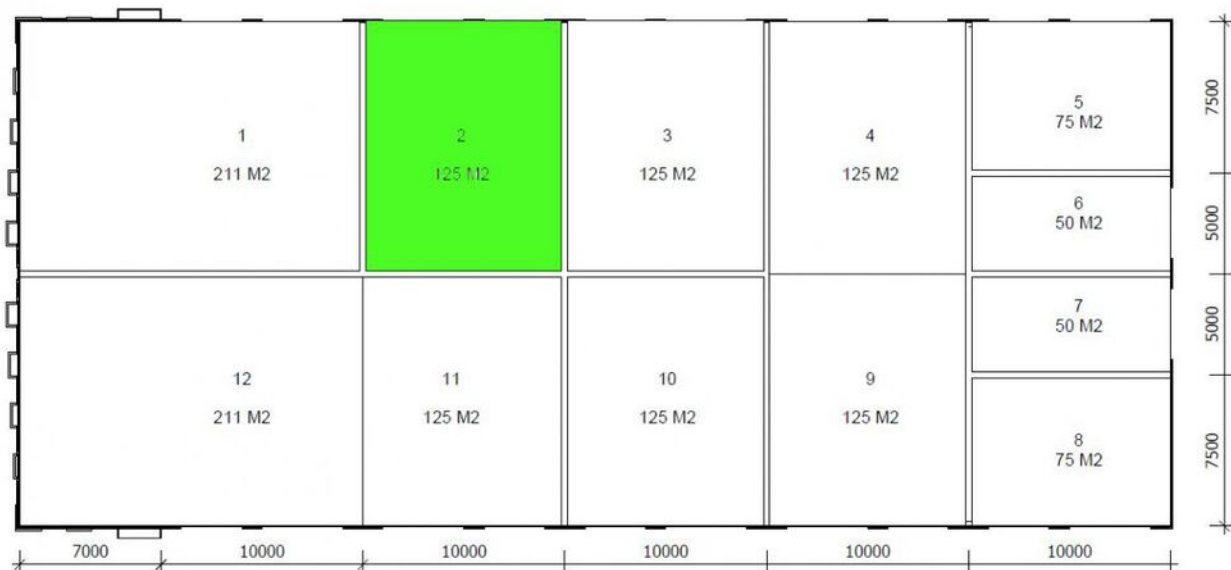

Locatie op de kaart

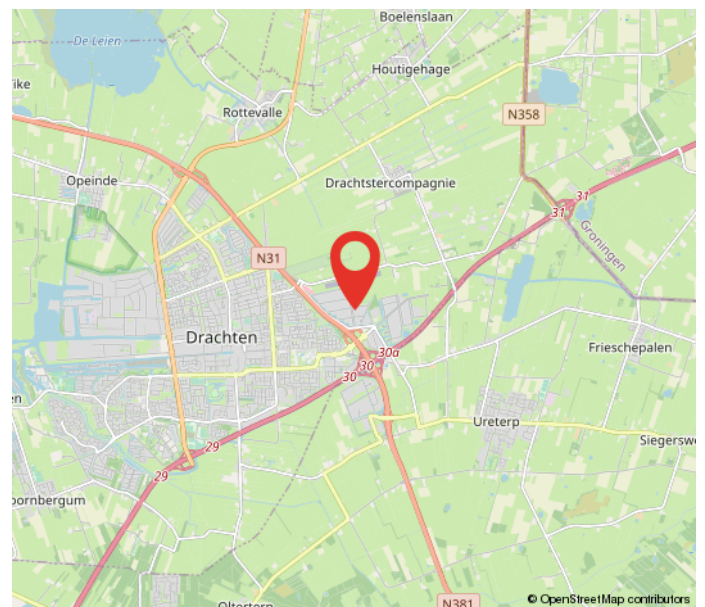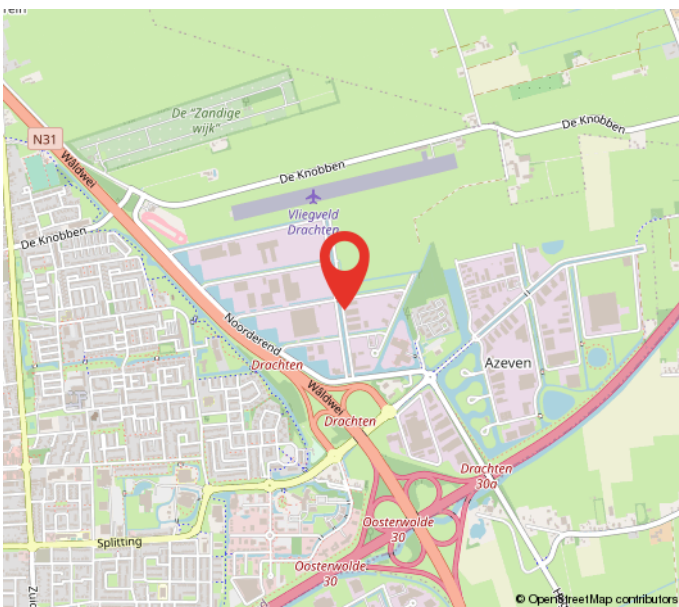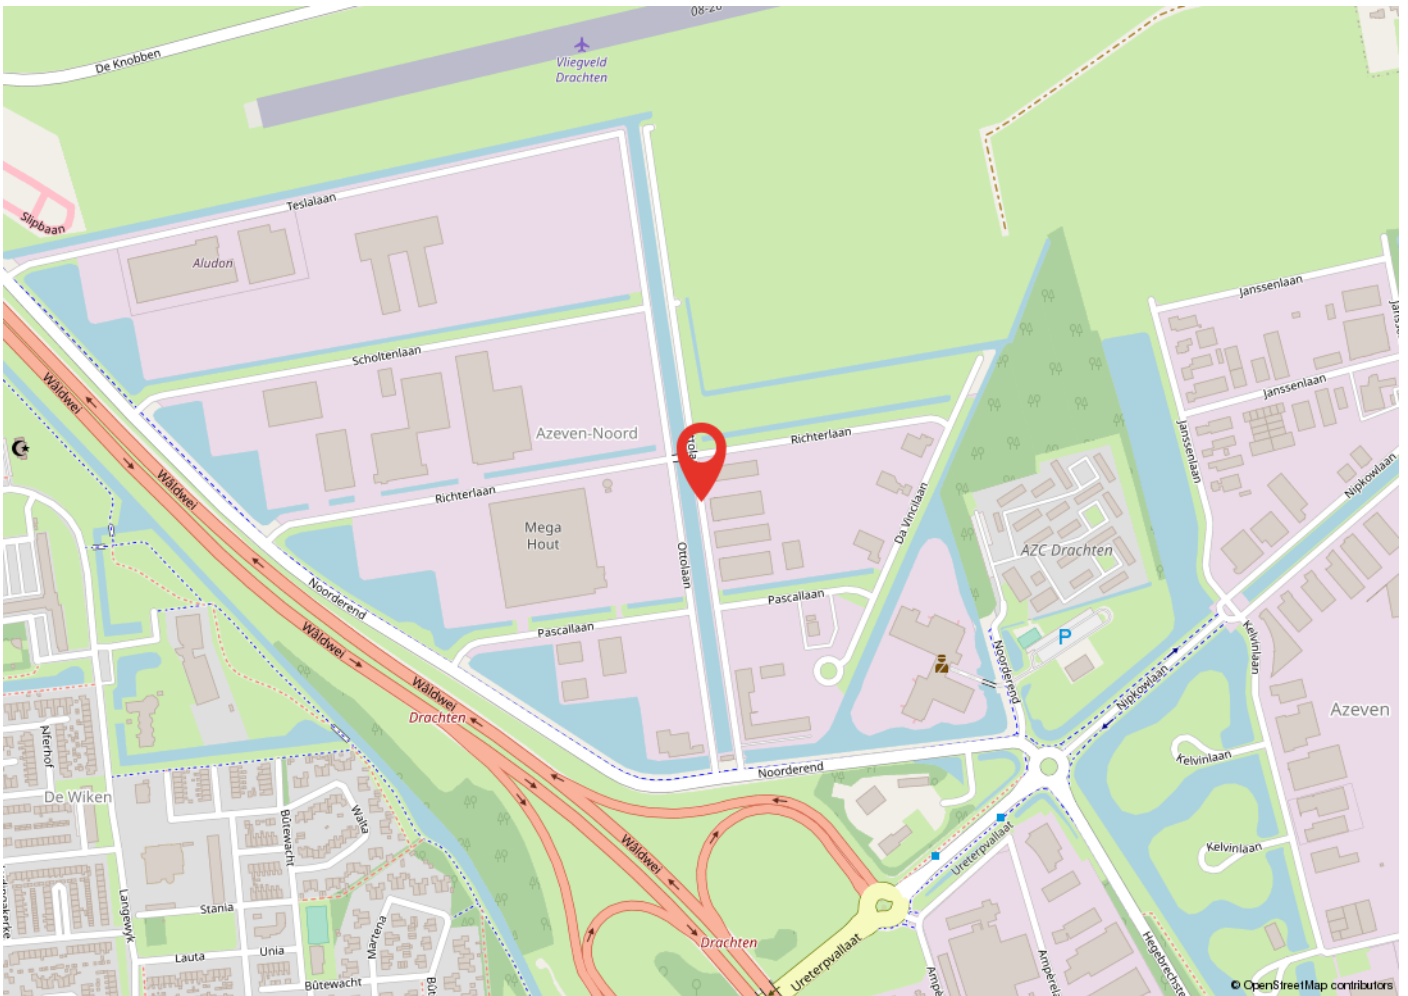

Kadastrale kaart

Kadastrale kaart

Uw referentie: ottolaan 12-2 dracht



12345
25
Deze kaart is noordgericht
Perceelnummer
Huisnummer
Vastgestelde kadastrale grens
Voorlopige kadastrale grens
Administratieve kadastrale grens
Bebouwing

Schaal 1: 1000

Kadastrale gemeente Drachten
Sectie B
Perceel 9060

kadaster



Voor een eensluidend uittreksel, geleverd op 4 juli 2023
De bewaarder van het kadaster en de openbare registers

Aan dit uittreksel kunnen geen betrouwbare maten worden ontleend.
De Dienst voor het kadaster en de openbare registers behoudt zich de intellectuele eigendomsrechten voor, waaronder het auteursrecht en het databankenrecht.

Heeft u interesse?



Berglaan 14
9203 EG
Drachten
Tel. 0512-541400
info@dijkstrabedrijfsmakelaardij.nl
www.dijkstrabedrijfsmakelaardij.nl

Harlingerstraatweg 2
8916 BB
Leeuwarden
Tel. 058-2123345
info@dijkstrabedrijfsmakelaardij.nl
www.dijkstrabedrijfsmakelaardij.nl

Deze informatie is geheel vrijblijvend, met zorg samengesteld en niet meer dan een uitnodiging tot het doen van een voorstel. Ten aanzien van de juistheid van deze informatie kunnen geen rechten worden ontleend.