



HEERENVEEN | Apollo 6

€ 24.000 p.j.

Kenmerken en specificaties



Kadastrale aanduiding: Tjalleberd, Sectie:

K, Nummer: 2465

Oppervlakte kantoorruimte: 363 m²

Verdiepingen: 2

Voorzieningen: inbouwarmaturen,
kabelgoten, pantry, airco, verwarming,
toiletten

Bouwjaar: 2025

Parkeerplaatsen: 6



Nieuwbouw kantoorruimte op IBF te Heerenveen

Aan de Apollo 6 te Heerenveen bieden wij een hoogwaardige kantoorruimte te huur aan. Het gebouw is in 2025 opgeleverd en kenmerkt zich door een moderne afwerking en een prettige, lichte werkomgeving dankzij de grote raampartijen met veel natuurlijke lichtinval.

De kantoorruimte heeft een oppervlakte van circa 363 m² en is ingedeeld in meerdere kantoorvertrekken en magazijnruimten. De achtergelegen bedrijfshal is reeds verhuurd en maakt geen onderdeel uit van het gehuurde.

Voorzieningen:

- Airconditioning
- Pantry's inclusief vaatwasser en koelkast
- Parkeergelegenheid
- LED-verlichting
- Patchruimte
- Alarminstallatie


Ligging:

Gelegen op het Internationaal Bedrijvenpark Friesland (IBF). De locatie is zeer goed ontsloten gezien de ligging nabij de op- en afritten van de snelwegen A7 en A32.

Bestemming:

De voor 'Bedrijventerrein' aangewezen gronden zijn bestemd voor bedrijven die zijn genoemd in bijlage 2 onder de categorieën 1 tot en met 4.2.

Huurprijs: € 24.000,-- per jaar, excl. btw.

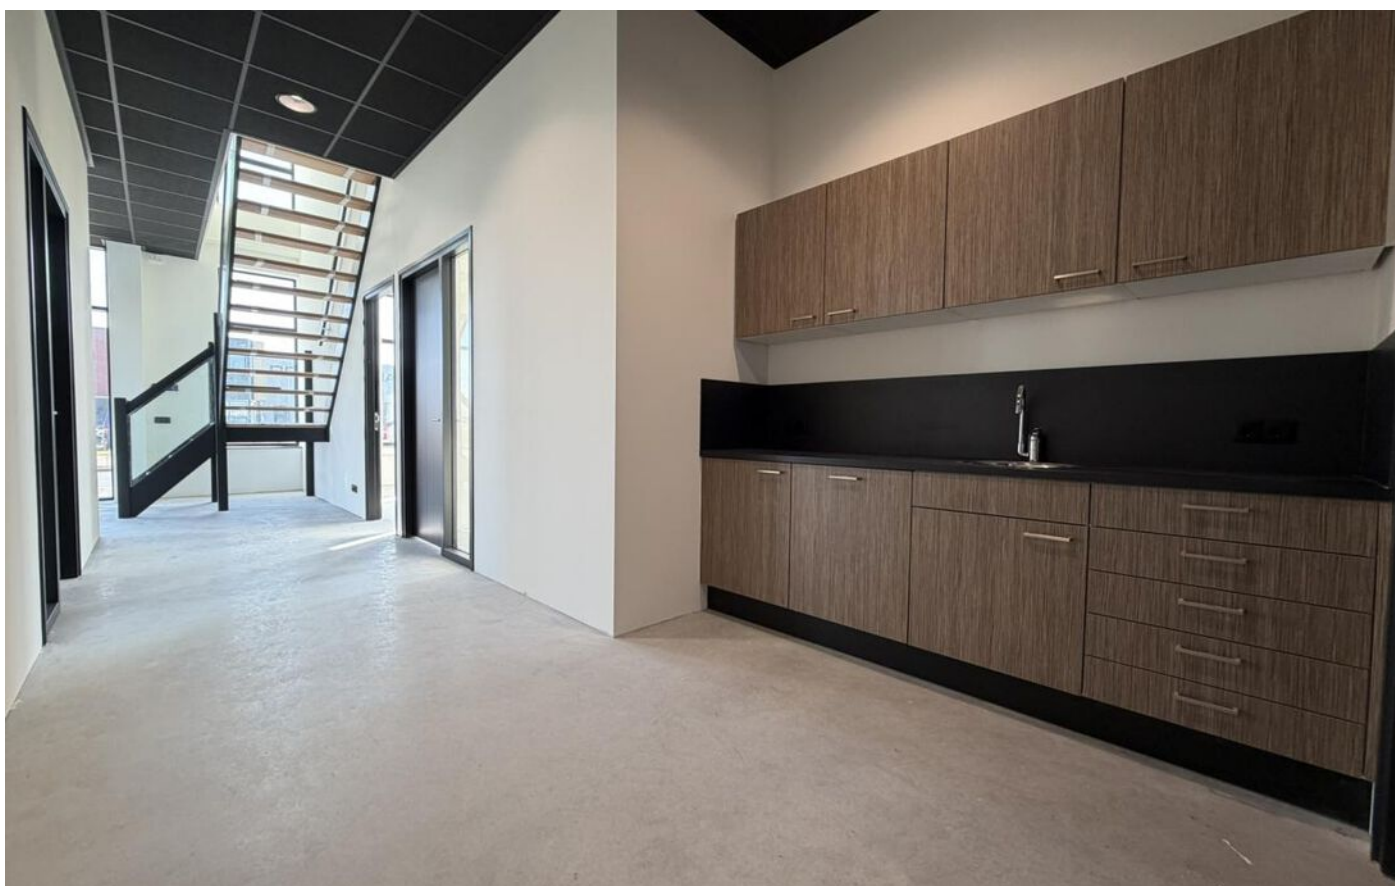














Begane grond

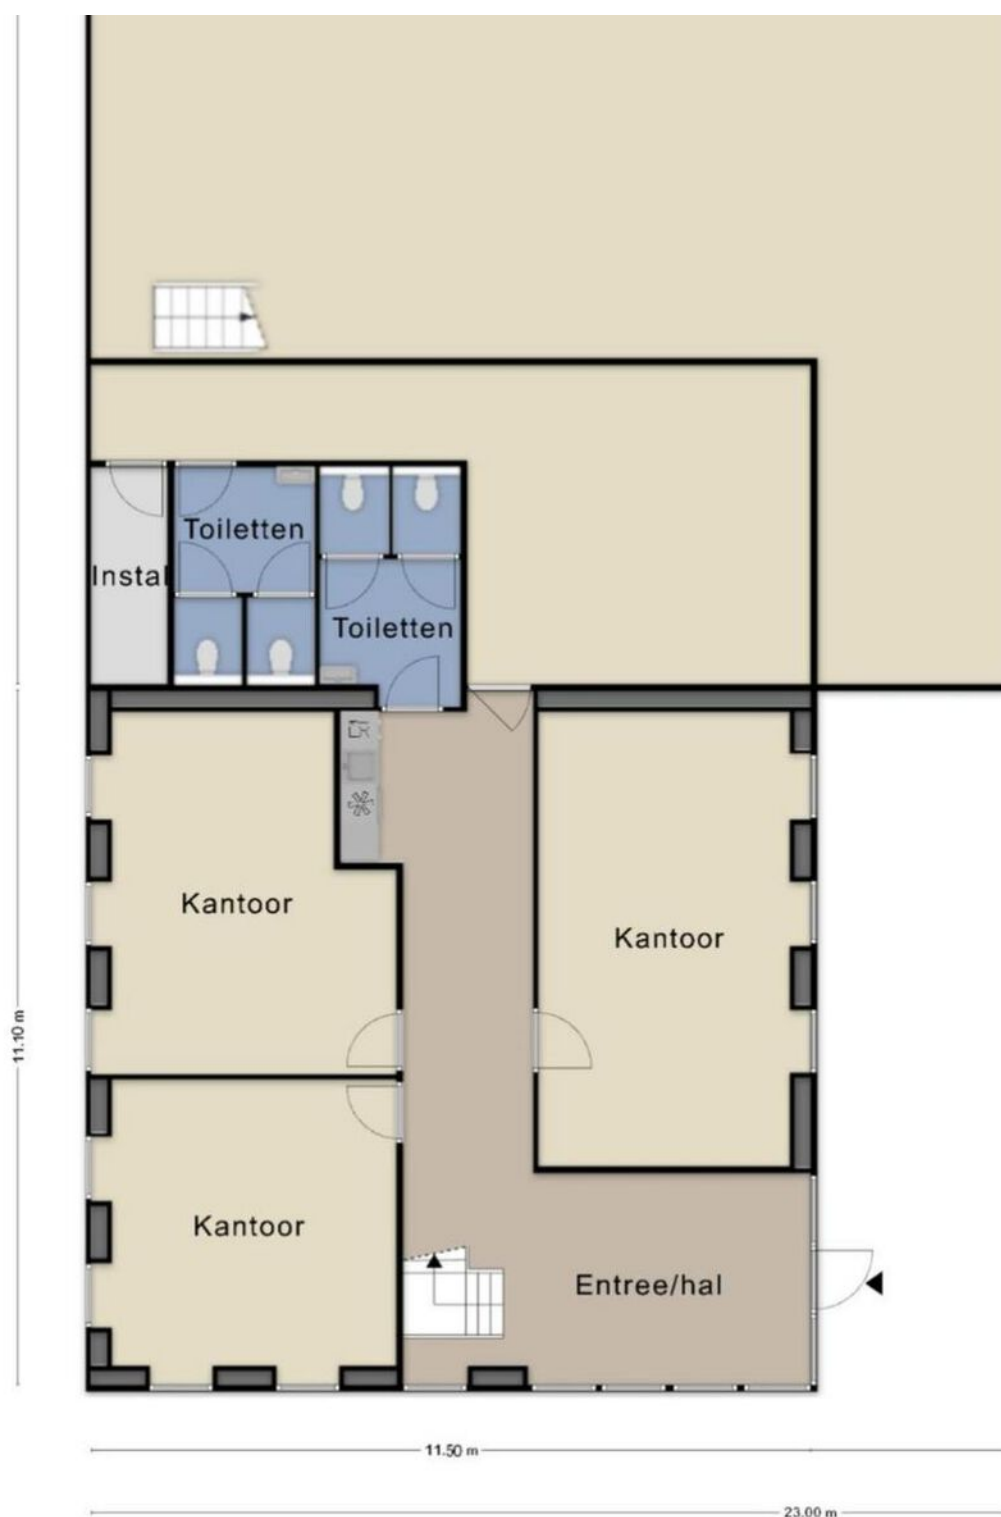

Verdieping

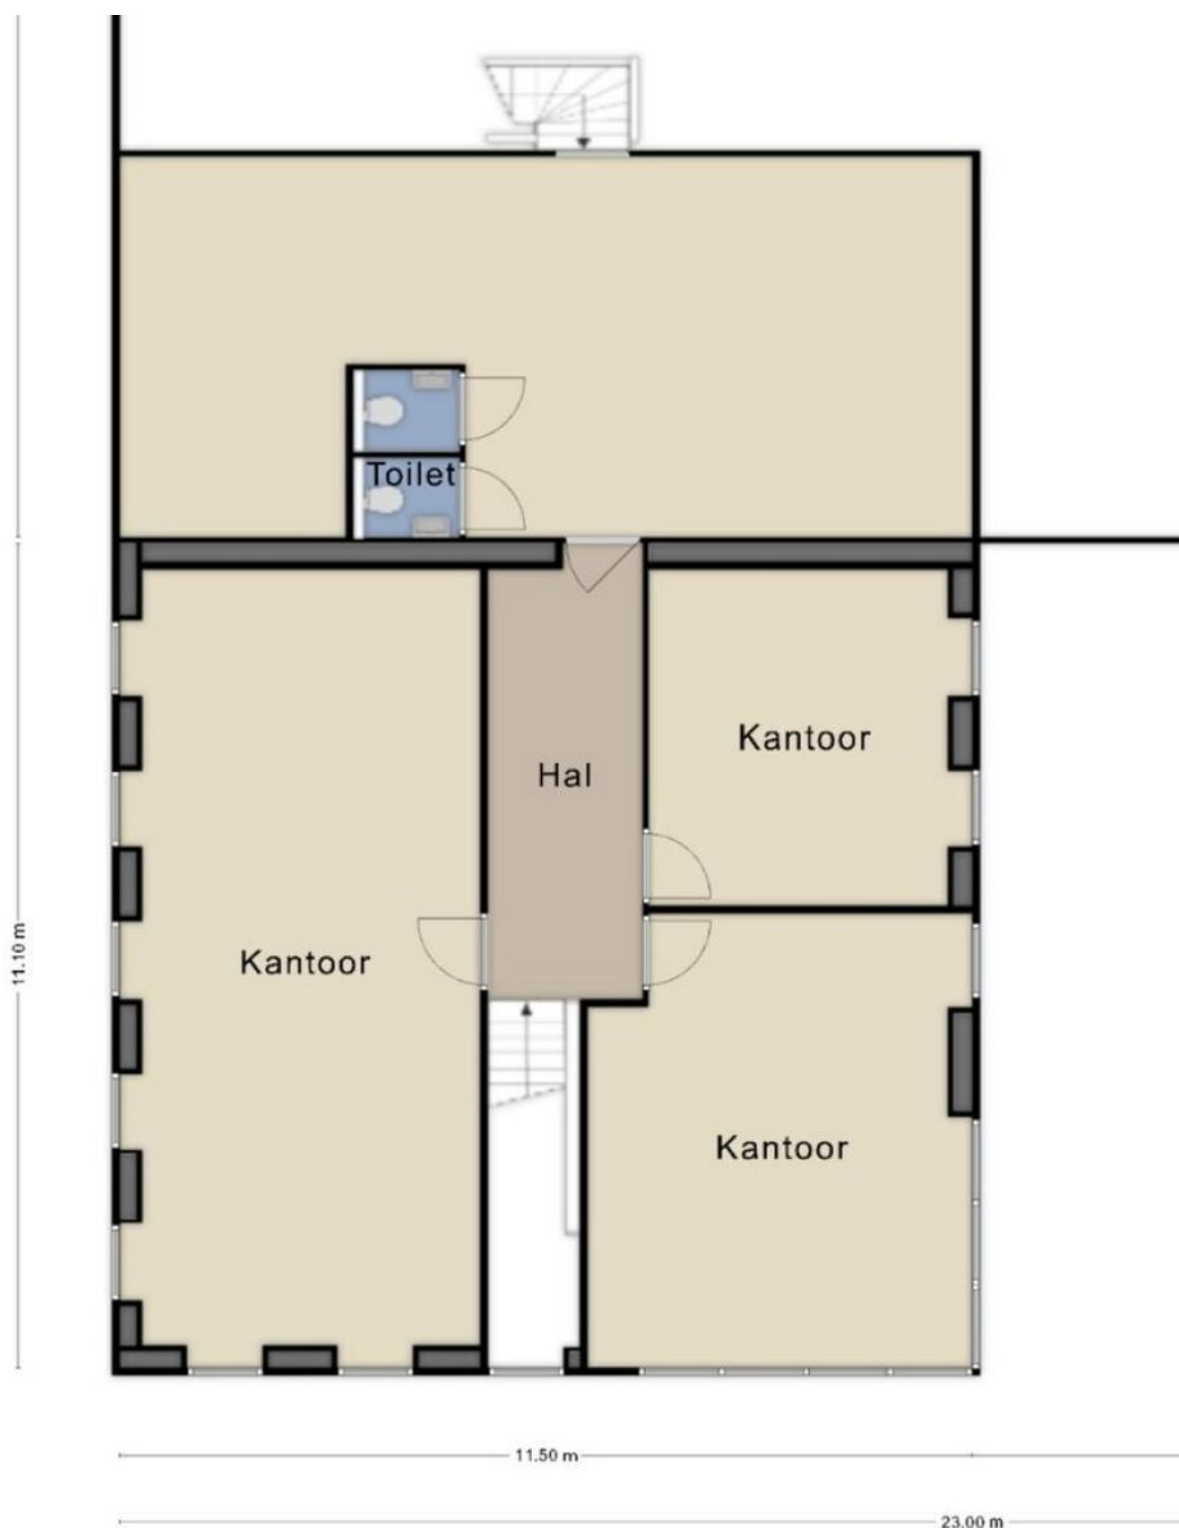

Locatie op de kaart

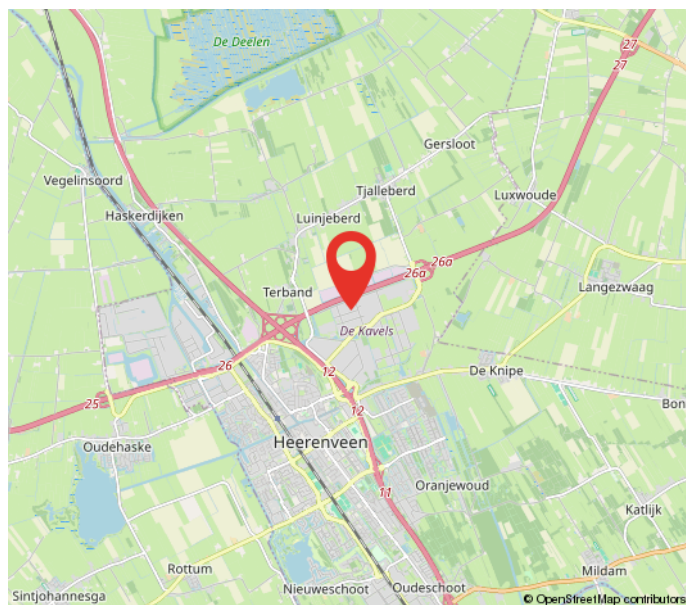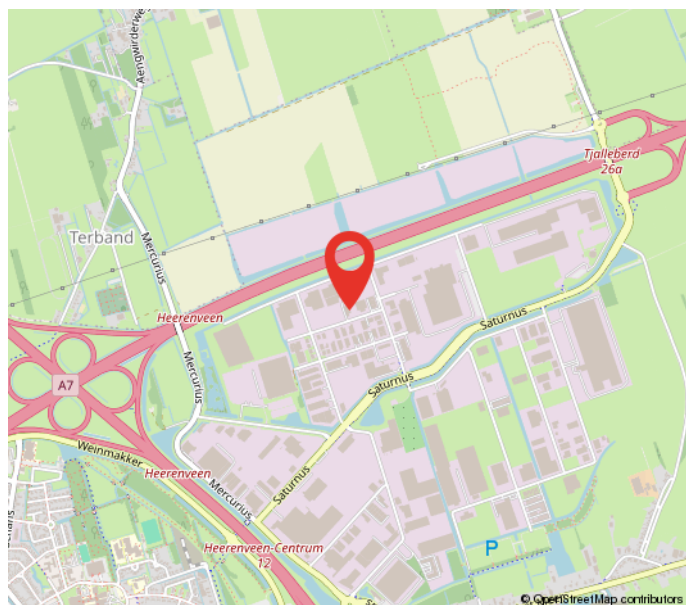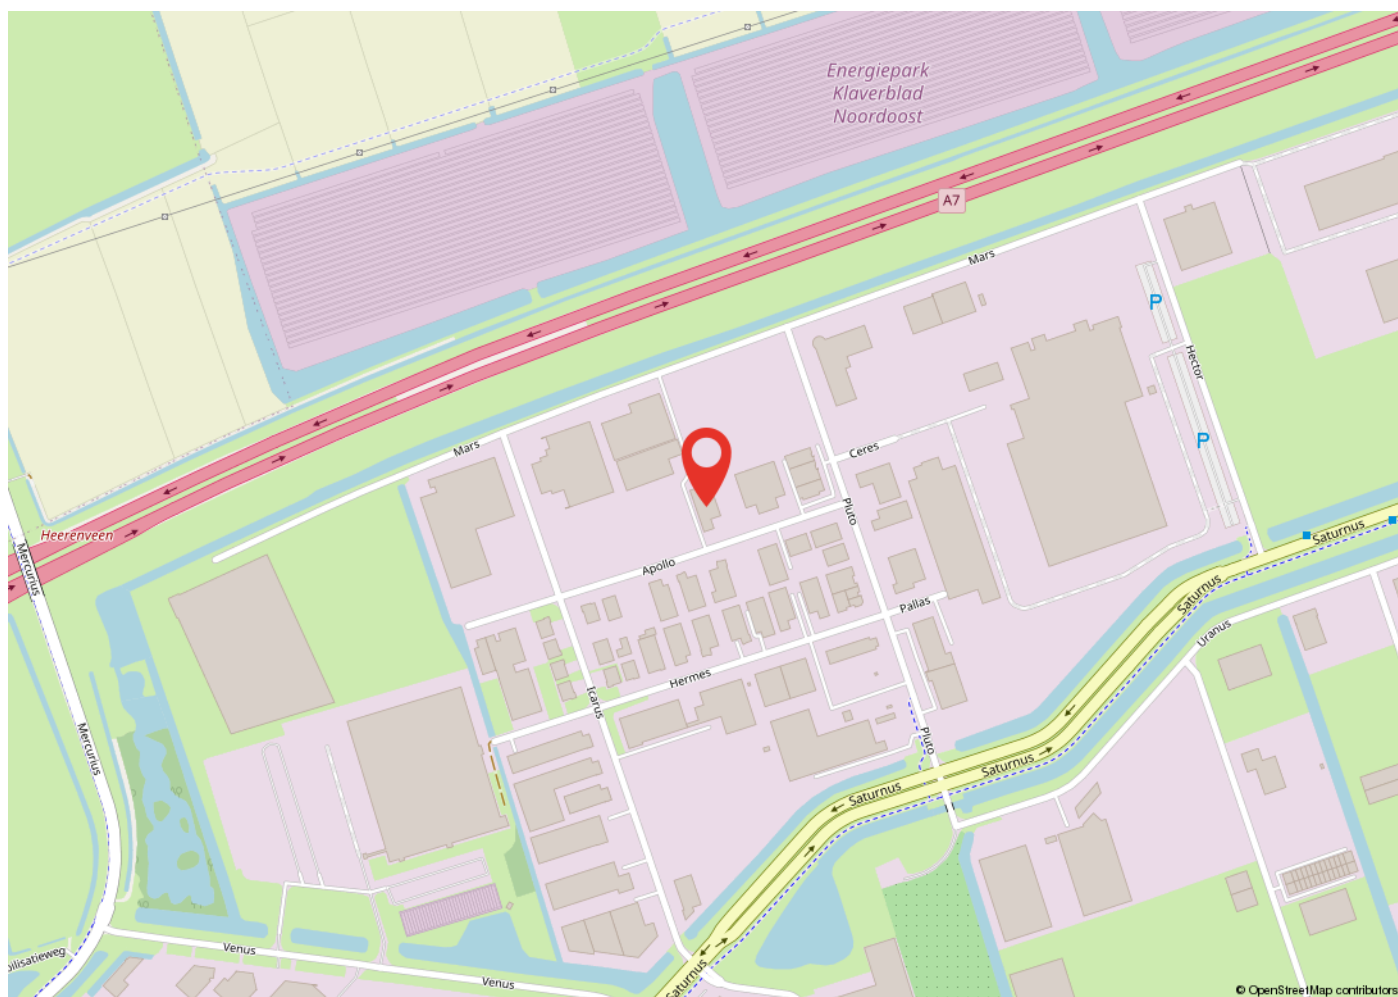

Kadastrale kaart

Kadastrale kaart

Uw referentie: Apollo 4-6 Heerenveen



12345	Deze kaart is noordgericht	Schaal 1: 1000	
25	Perceelnummer	Kadastrale gemeente	Tjalleberd
	Huisnummer	Sectie	K
	Vastgestelde kadastrale grens	Perceel	2465
	Voorlopige kadastrale grens		
	Administratieve kadastrale grens		
	Bebouwing		
Voor een eensluitend uittreksel, geleverd op 31 januari 2025 De bewaarder van het kadaster en de openbare registers			
Aan dit uittreksel kunnen geen betrouwbare maten worden ontleend. De Dienst voor het kadaster en de openbare registers behoudt zich de intellectuele eigendomsrechten voor, waaronder het auteursrecht en het databankenrecht.			



Heeft u interesse?



Zuiderdwarsvaart 72
9203 JB
Drachten
Tel. 0512-541400
info@dijkstrabedrijfsmakelaardij.nl
www.dijkstrabedrijfsmakelaardij.nl

Deze informatie is geheel vrijblijvend, met zorg samengesteld en niet meer dan een uitnodiging tot het doen van een voorstel. Ten aanzien van de juistheid van deze informatie kunnen geen rechten worden ontleend.