


**DRACHTEN** | Dopheide 10

€ 325 p.m.

# Kenmerken en specificaties

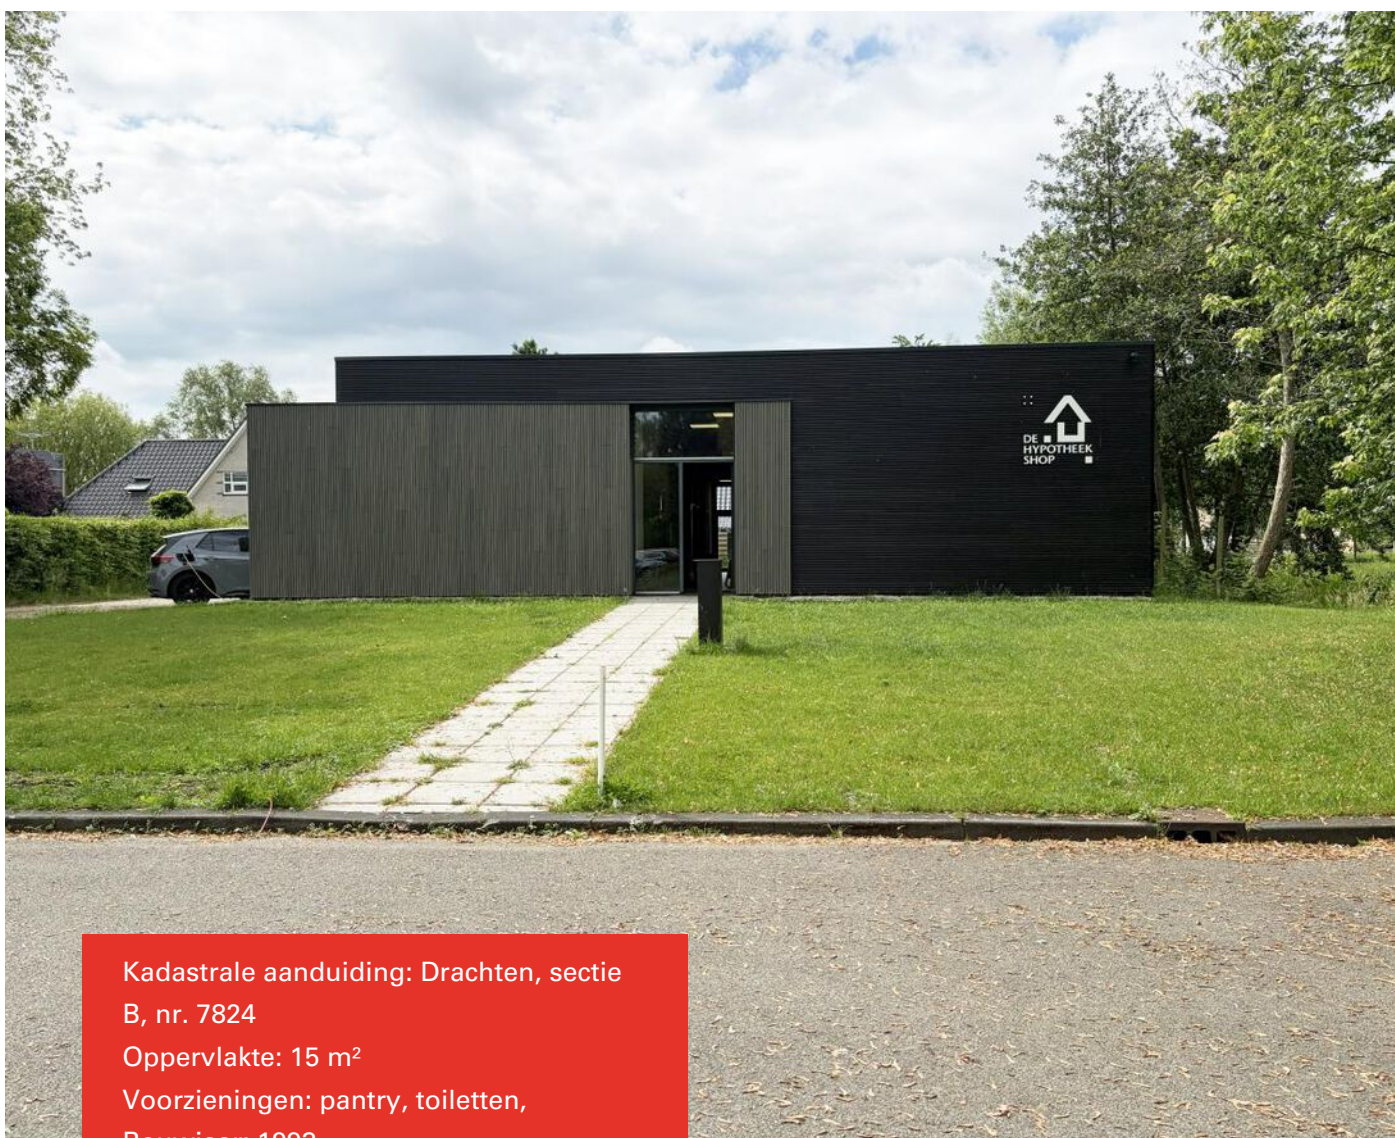

Kadastrale aanduiding: Drachten, sectie

B, nr. 7824

Oppervlakte: 15 m<sup>2</sup>

Voorzieningen: pantry, toiletten,

Bouwjaar: 1993

Parkeerplaatsen: voldoende  
parkeergelegenheid op het terrein.



Kantoorruimte te huur aan de Dopheide 10 te Drachten!

Momenteel bieden wij een kantoorruimte aan van ca. 15 m<sup>2</sup> op de begane grond. In dit verzamelkantoor zitten o.a Hypotheek Shop, Voeux Zorg en Hipoteca Spanje gevestigd. De toiletten en de keuken zijn voor gezamenlijk gebruik. Het kantoorpand is gelegen aan het einde van een doodlopende weg, omringd door groen. Er zijn voldoende parkeerplaatsen op het terrein aanwezig.

**Ligging:**


Kantorenpark Azeven-Noord is gelegen nabij de open afrit A7 richting o.a. Groningen en Heerenveen en de N31 richting Leeuwarden/Oosterwolde. Tevens is het kantorenpark uitstekend te bereiken met het openbaar vervoer.

**Bestemming:**

Enkelbestemming kantoor.

Huurprijs € 325,- per maand, excl. btw.



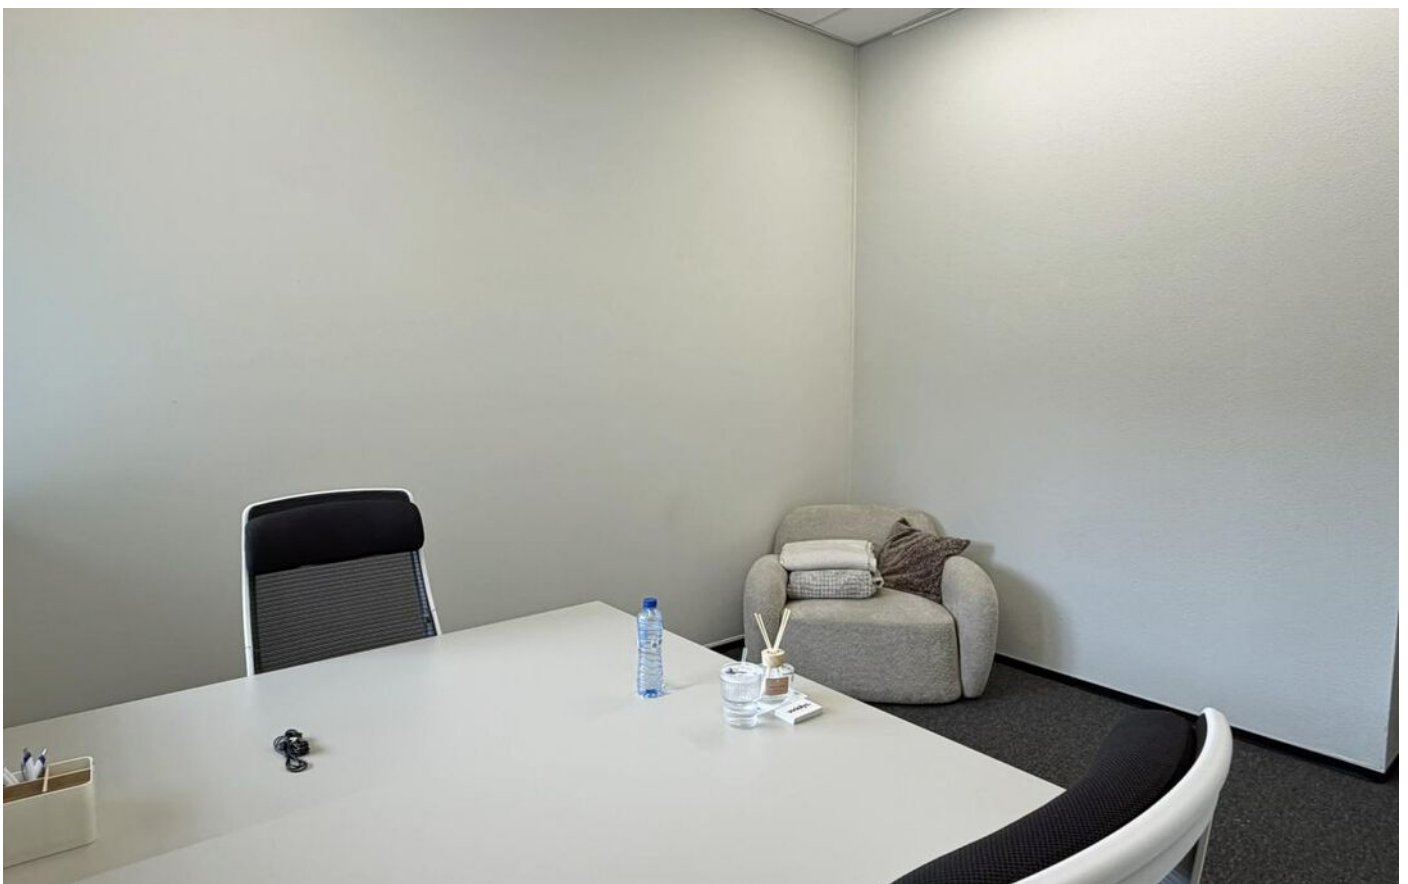








# Plattegrond




# Locatie op de kaart

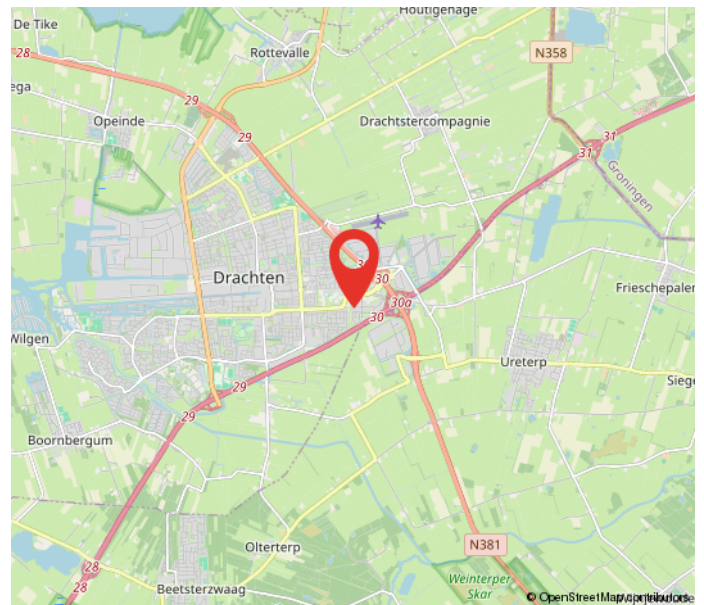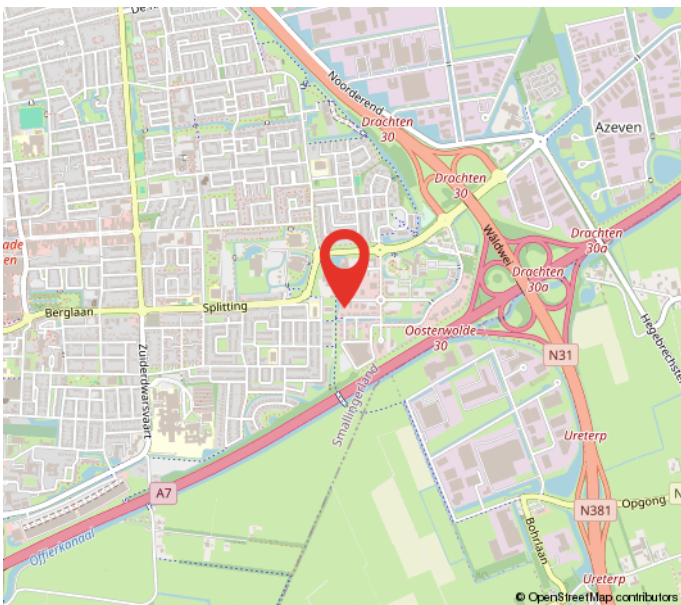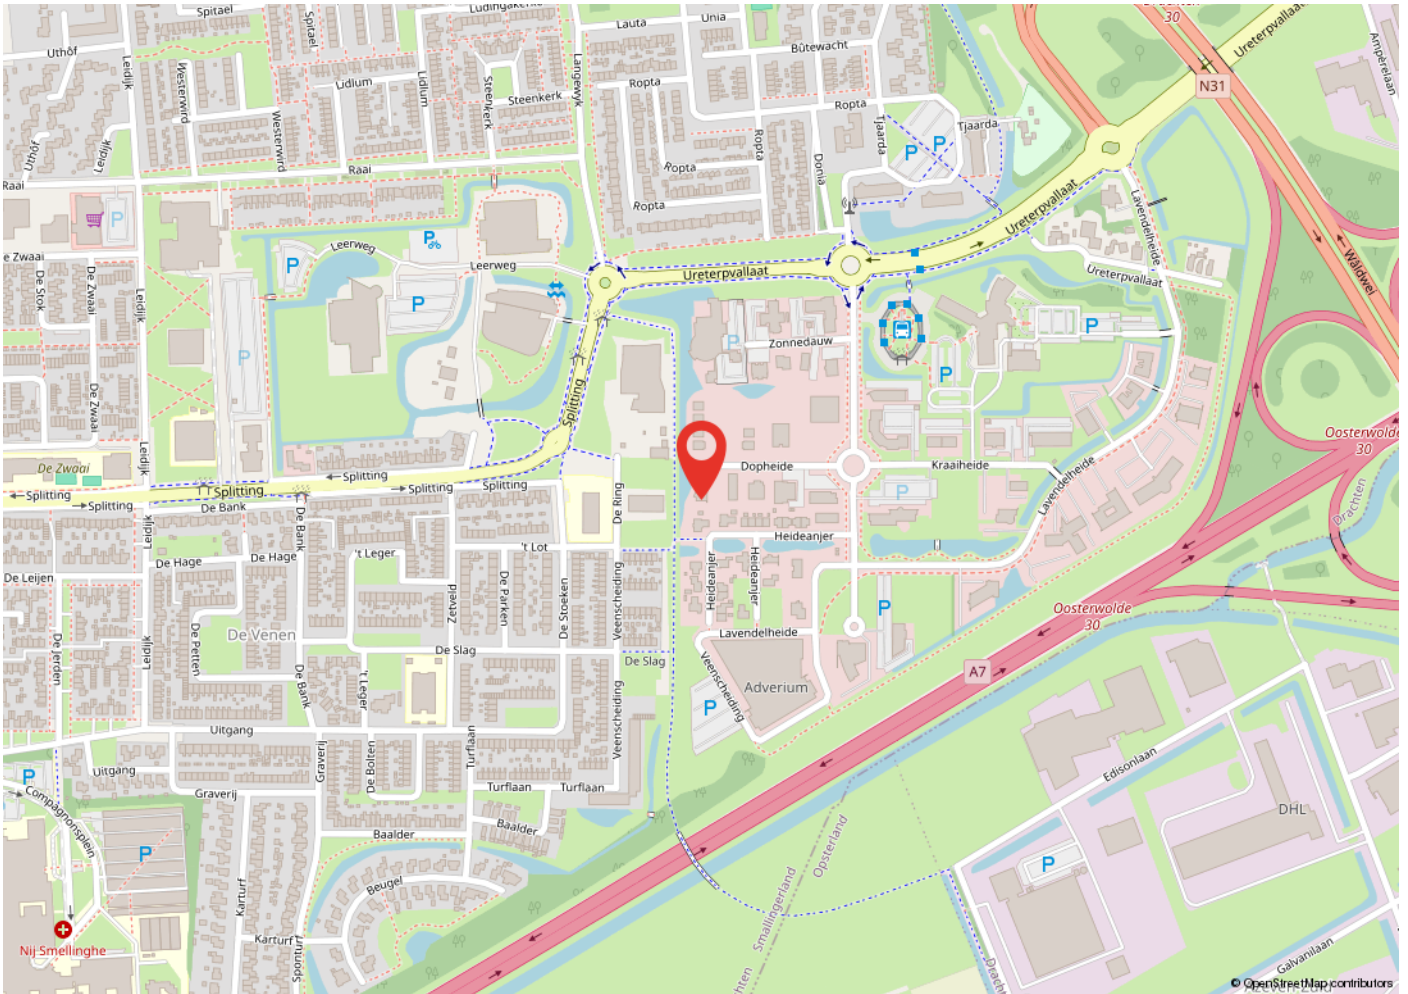

# Kadastrale kaart

Kadastrale kaart

Uw referentie: rvj

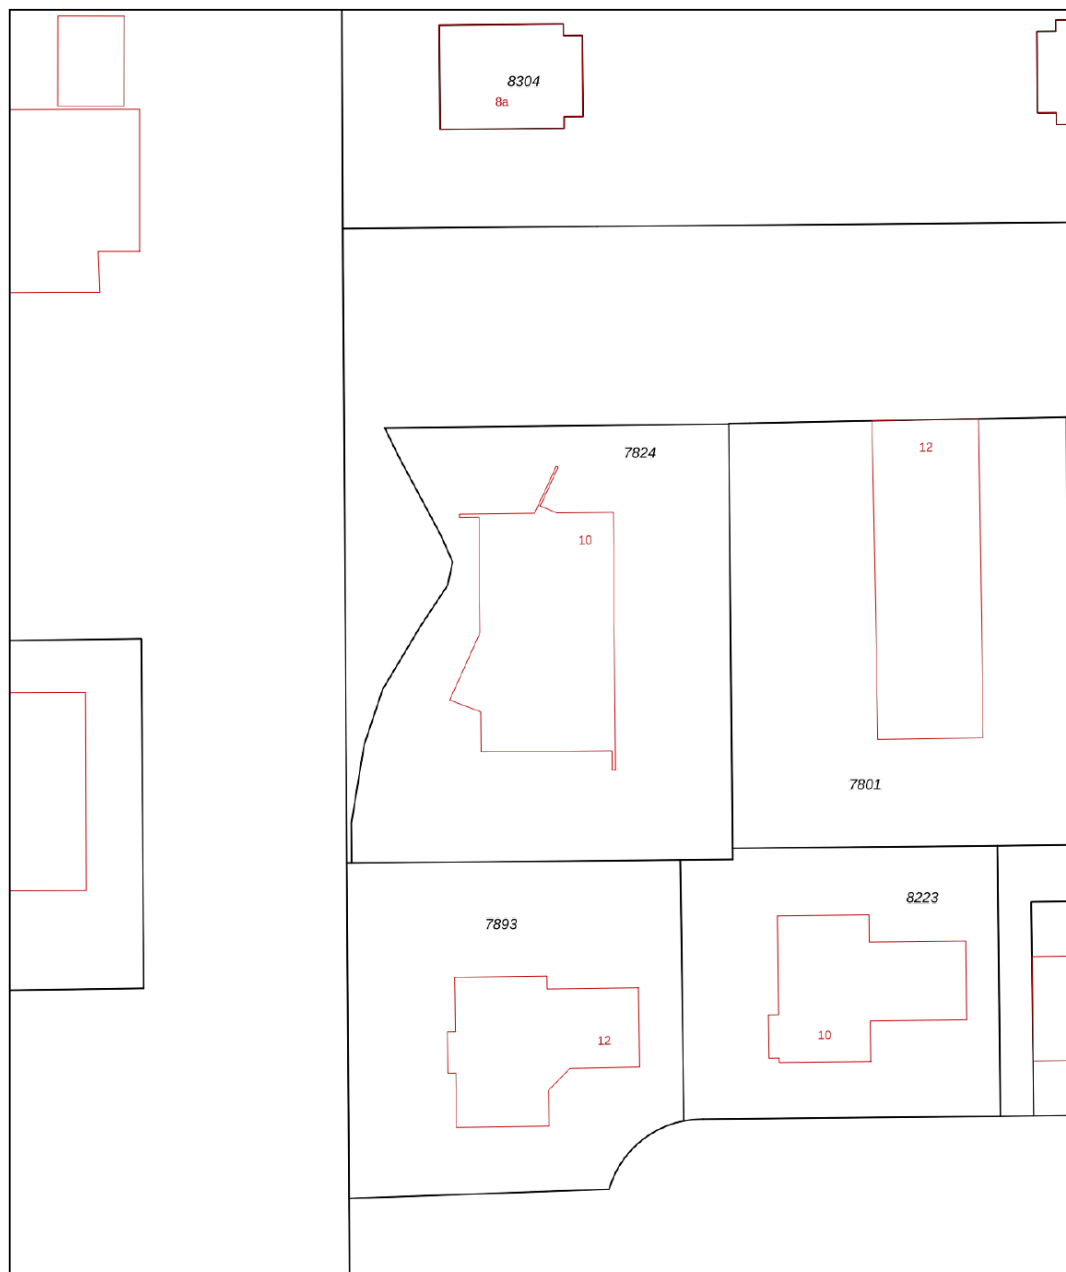

12345  
25  
— Vastgestelde kadastrale grens  
— Voorlopige kadastrale grens  
— Administratieve kadastrale grens  
— Bebouwing

Schaal 1: 500

Kadastrale gemeente Drachten  
Sectie B  
Perceel 7824

kadaster



Voor een eensluitend uittreksel, geleverd op 1 juni 2026  
De bewaarder van het kadaster en de openbare registers

Aan dit uittreksel kunnen geen betrouwbare maten worden ontleend.  
De Dienst voor het kadaster en de openbare registers behoudt zich de intellectuele  
eigendomsrechten voor, waaronder het auteursrecht en het databankenrecht.

# Heeft u interesse?



Zuiderdwarsvaart 72  
9203 JB  
Drachten  
Tel. 0512-541400  
[info@dijkstrabedrijfsmakelaardij.nl](mailto:info@dijkstrabedrijfsmakelaardij.nl)  
[www.dijkstrabedrijfsmakelaardij.nl](http://www.dijkstrabedrijfsmakelaardij.nl)

*Deze informatie is geheel vrijblijvend, met zorg samengesteld en niet meer dan een uitnodiging tot het doen van een voorstel. Ten aanzien van de juistheid van deze informatie kunnen geen rechten worden ontleend.*